
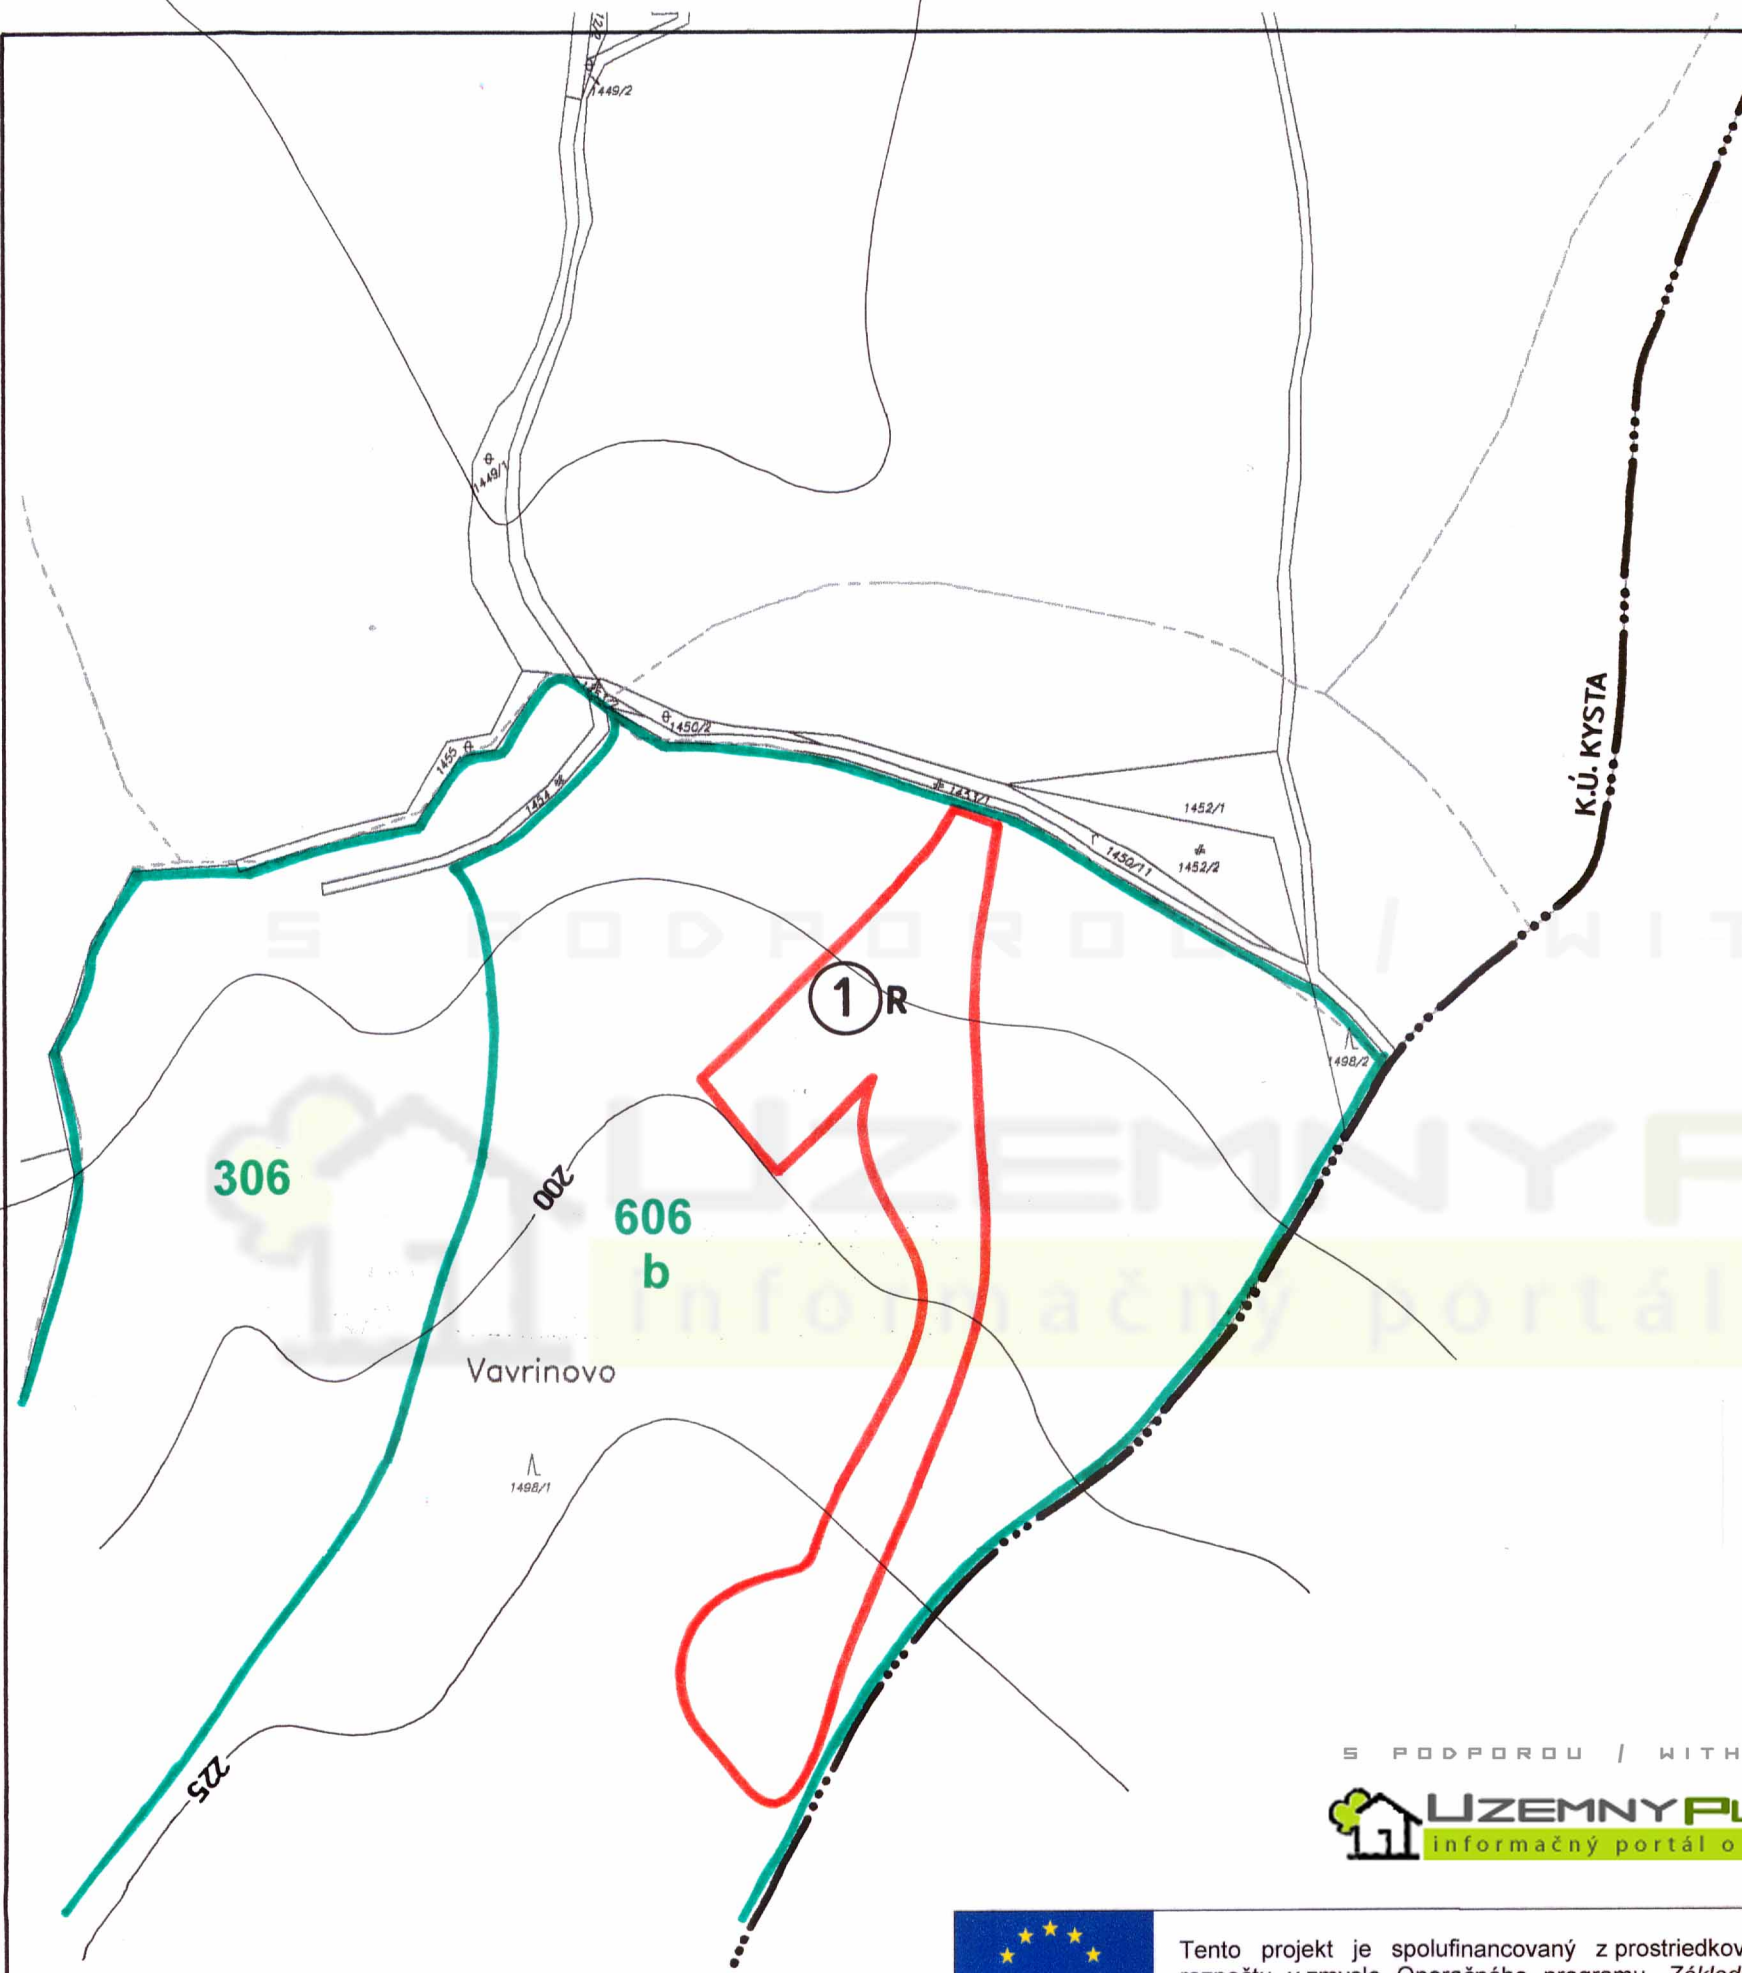


ÚZEMNÝ PLÁN OBCE KYSTA

KYSTA.UZEMNYPLAN.SK

M 1 : 2 880

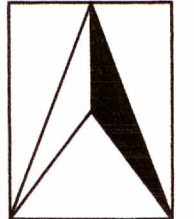

LEGENDA

STAV	NÁVRH	
		HRANICA KATASTRÁLNEHO ÚZEMIA OBCE, HRANICA RIEŠENÉHO ÚZEMIA
		HRANICE LESNÝCH DIELCOV
		ČÍSLO LESNÉHO DIELCA
		ZÁBEROVÉ LOKALITY LP
		NAVRHOVANÉ FUNKČNÉ VYUŽITIE ÚZEMIA, REKREAČNÉ ÚZEMIE

Osoba s odbornou spôsobilosťou pre obstarávanie ÚPP a ÚPD, Ing. Martin Hudec

S PODPOROU / WITH SUPPORT

 Informačný portál o budúcnosti



Tento projekt je spolufinancovaný z prostriedkov ES a štátneho rozpočtu v zmysle Operačného programu, Základná infraštruktúra, Priority Lokálna infraštruktúra. Opatrenie 3.4., Budovanie a rozvoj inštitucionálnej infraštruktúry v oblasti regionálnej politiky.

URBAN TRADE PROJEKTOVÁ KANCELÁRIA	URBANIZMUS-ÚZEMNÝ PLÁN-EKOLÓGIA-ŽIVOTNÉ PROSTREDIE Letná č. 45, 041 91 Košice	rok sprac. 2008
názov dokumentácie	ÚZEMNÝ PLÁN OBCE KYSTA NÁVRH	č. výkresu
názov výkresu	VYHODNOTENIE ZÁBERU LP	6
hlavný riešiteľ: ING. ARCH. D. HUDEC	zodpovedný projektant: ING. KUPCOVÁ, ING. M. DROTÁR, ING. LIPTÁK	mierka:
	grafika: A. JASAŇOVÁ ARCHITEKTONICKO-GRAFICKÉ ŠTÚDIO, Letná č. 45, 041 91 Košice	1:2880