
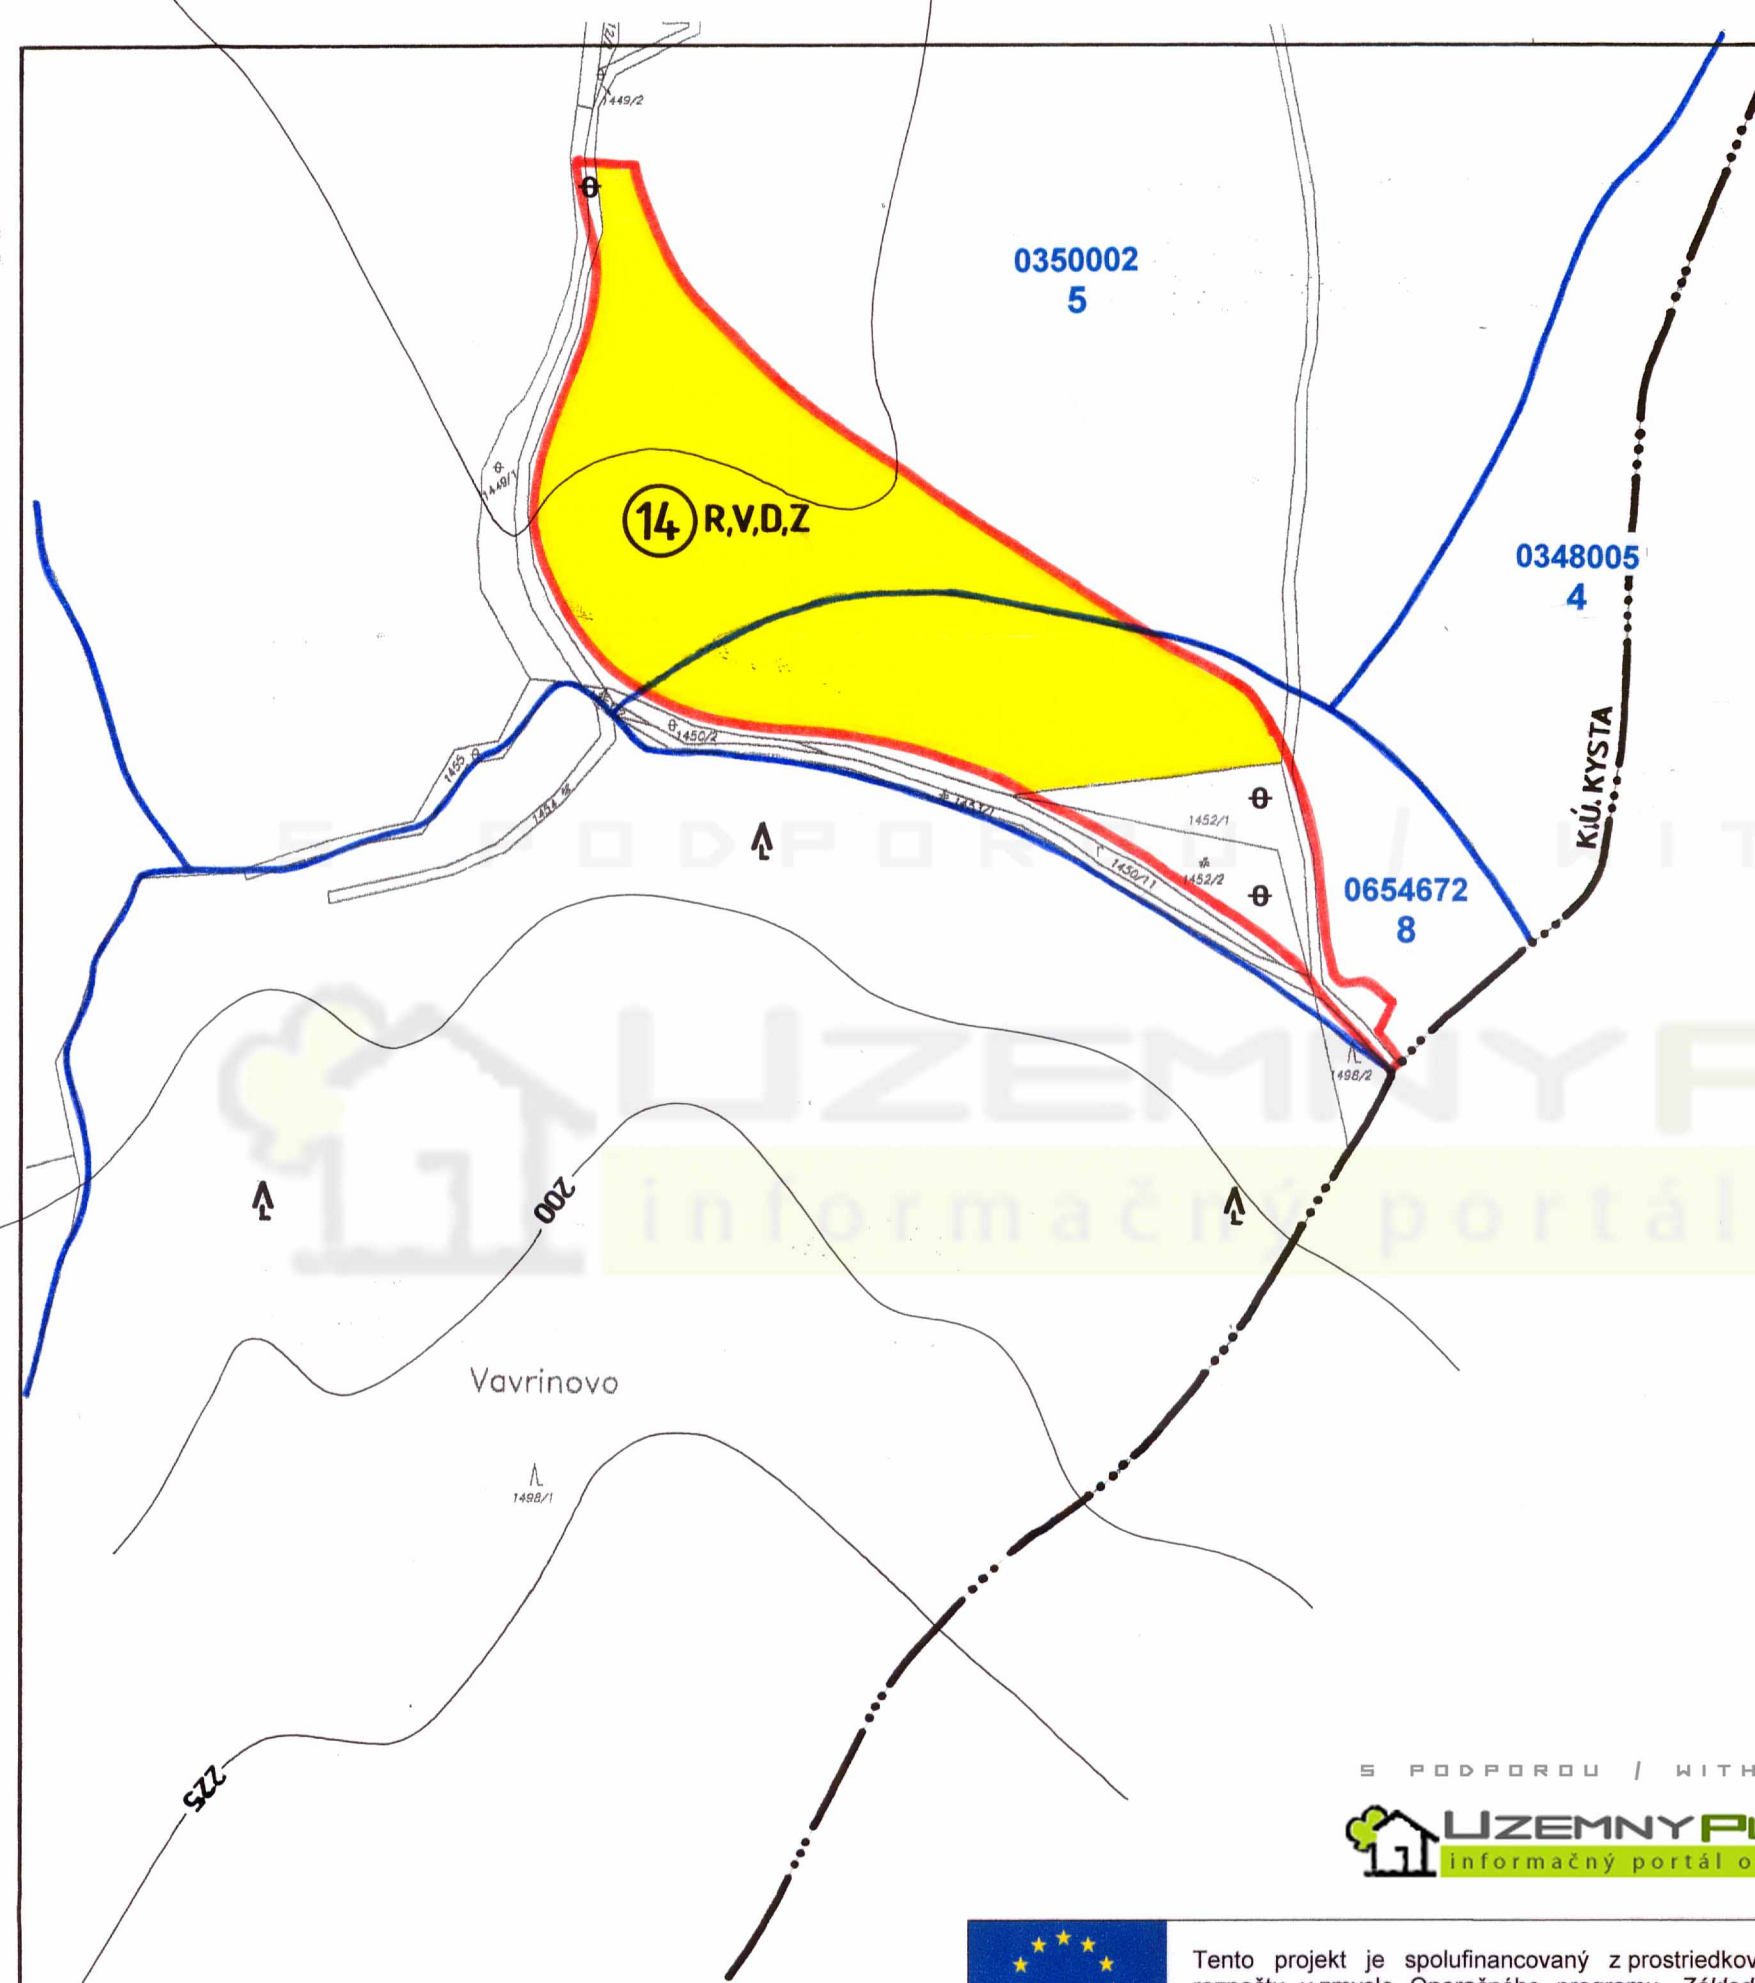


ÚZEMNÝ PLÁN OBCE KYSTA

KYSTA.UZEMNYPLAN.SK

M 1 : 2 880

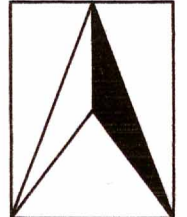

LEGENDA

STAV	NÁVRH	
		HRANICA KATASTRÁLNEHO ÚZEMIA OBCE, HRANICA RIEŠENÉHO ÚZEMIA
		LOKALITA ZÁBERU PP
		PORADOVÉ ČÍSLO LOKALITY
		NAVRHOVANÉ FUNKČNÉ VYUŽITIE LOKALITY
		ORNÁ PÔDA
		NEPOL'NOHOSPODÁRSKA PÔDA
		HRANICA BPEJ
		KÓD BPEJ
		SKUPINA BPEJ

NAVRHOVANÉ FUNKČNÉ VYUŽITIE LOKALÍT ZÁBERU PP

		DOPRAVNÉ ÚZEMIE, MIESTNE KOMUNIKÁCIE, PARKOVISKÁ, GARÁŽE
		PLOCHA OBČIANSKEJ VYBAVENOSTI
		PLOCHY REKREÁCIE
		ZELEŇ

Osoba s odbornou spôsobilosťou pre obstarávanie ÚPP a ÚPD, Ing. Martin Hudec

S PODPOROU / WITH SUPPORT
 UZEMNY PLAN.SK
 informačný portál o budúcnosti



Tento projekt je spolufinancovaný z prostriedkov ES a štátneho rozpočtu v zmysle Operačného programu, Základná infraštruktúra, Priority Lokálna infraštruktúra. Opatrenie 3.4., Budovanie a rozvoj inštitucionálnej infraštruktúry v oblasti regionálnej politiky.

URBAN TRADE PROJEKTOVÁ KANCELÁRIA	URBANIZMUS-ÚZEMNÝ PLÁN-EKOLÓGIA-ŽIVOTNÉ PROSTREDIE Letná č. 45, 041 91 Košice	rok sprac. 2008
názov dokumentácie	ÚZEMNÝ PLÁN OBCE KYSTA NÁVRH	č. výkresu
názov výkresu	VYHODNOTENIE ZÁBERU PP	3a
hlavný riešiteľ: ING. ARCH. D. HUDEC	zodpovedný projektant: ING. KUPCOVÁ, ING. M. DROTÁR, ING. LIPTÁK	mierka:
ARCHIGRAPH STUDIO	grafika: A. JASAŇOVÁ ARCHITEKTONICKO-GRAFICKÉ ŠTÚDIO, Letná č. 45, 041 91 Košice	1:2880