
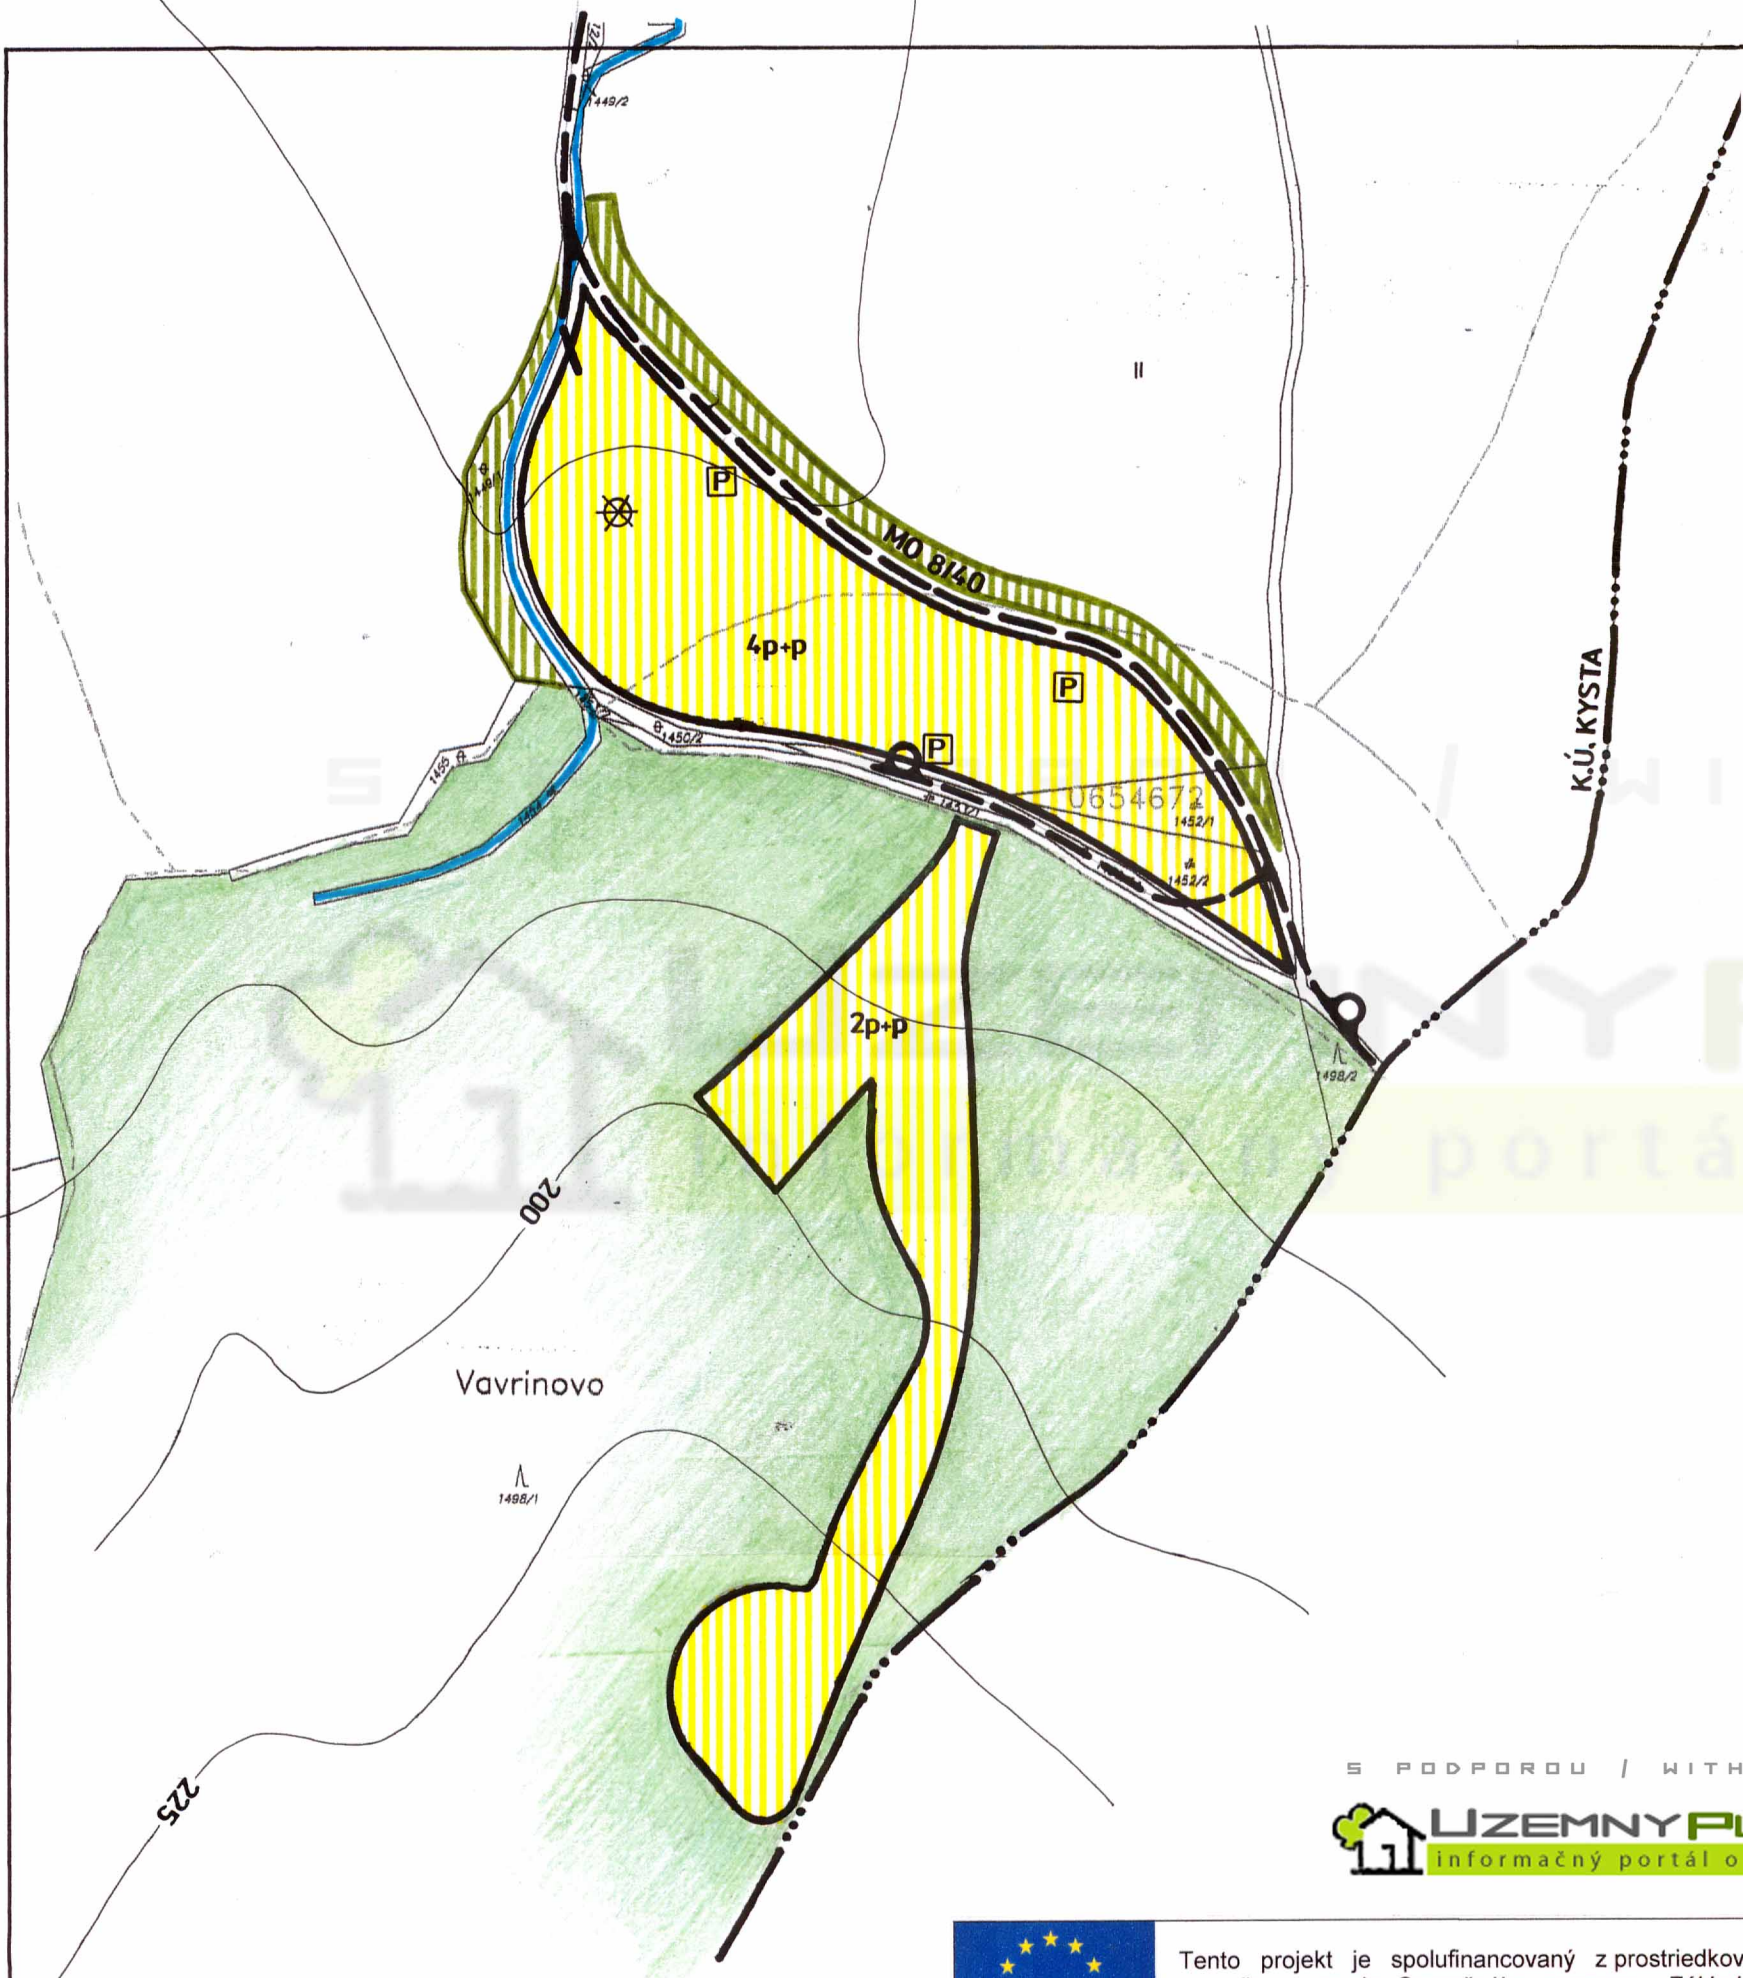


ÚZEMNÝ PLÁN OBCE KYSTA

KYSTA.UZEMNYPLAN.SK

M 1 : 2 880

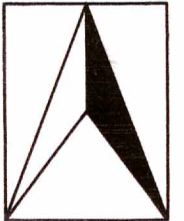

LEGENDA

STAV	NÁVRH	
		HRANICA KATASTRÁLNEHO ÚZEMIA OBCE, HRANICA RIEŠENÉHO ÚZEMIA
		REKREAČNÉ ÚZEMIE, PLOCHY REKREAČNÝCH ZARIADENÍ
		REKREAČNÉ ÚZEMIE, PLOCHY ŠPORTU
		PLOCHY SPRIEVODNEJ ZELENE
		MIESTNE PRÍSTUPOVÉ KOMUNIKÁCIE
		VEREJNÉ PARKOVISKÁ
		LES
		ORNÁ PÔDA, TTP
		MAXIMÁLNA PODLAŽNOSŤ ZÁSTAVBY

Osoba s odbornou spôsobilosťou pre obstarávanie ÚPP a ÚPD, Ing. Martin Hudec

URBAN TRADE PROJEKTOVÁ KANCELÁRIA	URBANIZMUS-ÚZEMNÝ PLÁN-EKOLÓGIA-ŽIVOTNÉ PROSTREDIE Letná č. 45, 041 91 Košice	rok sprac. 2008
názov dokumentácie	ÚZEMNÝ PLÁN OBCE KYSTA NÁVRH	č. výkresu
názov výkresu	KOMPLEXNÝ NÁVRH, NÁVRH PRIESTOROVÉHO USPORIADANIA A FUNKČNÉHO VYUŽITIA ÚZEMIA, NÁVRH VEREJNEJ DOPRAVY	
hlavný riešiteľ: ING. ARCH. D. HUDEC	zodpovedný projektant: ING. KUPCOVÁ, ING. M. DROTÁR, ING. LIPTÁK	mierka: 1:2880
ARCHIGRAPH STUDIO	grafika: A. JASAŇOVÁ ARCHITEKTONICKO-GRAFICKÉ ŠTÚDIO, Letná č. 45, 041 91 Košice	

S PODPOROU / WITH SUPPORT



Tento projekt je spolufinancovaný z prostriedkov ES a štátneho rozpočtu v zmysle Operačného programu, Základná infraštruktúra, Priority Lokálna infraštruktúra. Opatrenie 3.4., Budovanie a rozvoj inštitucionálnej infraštruktúry v oblasti regionálnej politiky.